


横浜市鶴見区民文化センター サルビアホール

ホール平面図【プロセニウム形式】 縮尺 1/100

■公演日	
■公演名	
■デザイナー	
■作図者	
■MEMO	

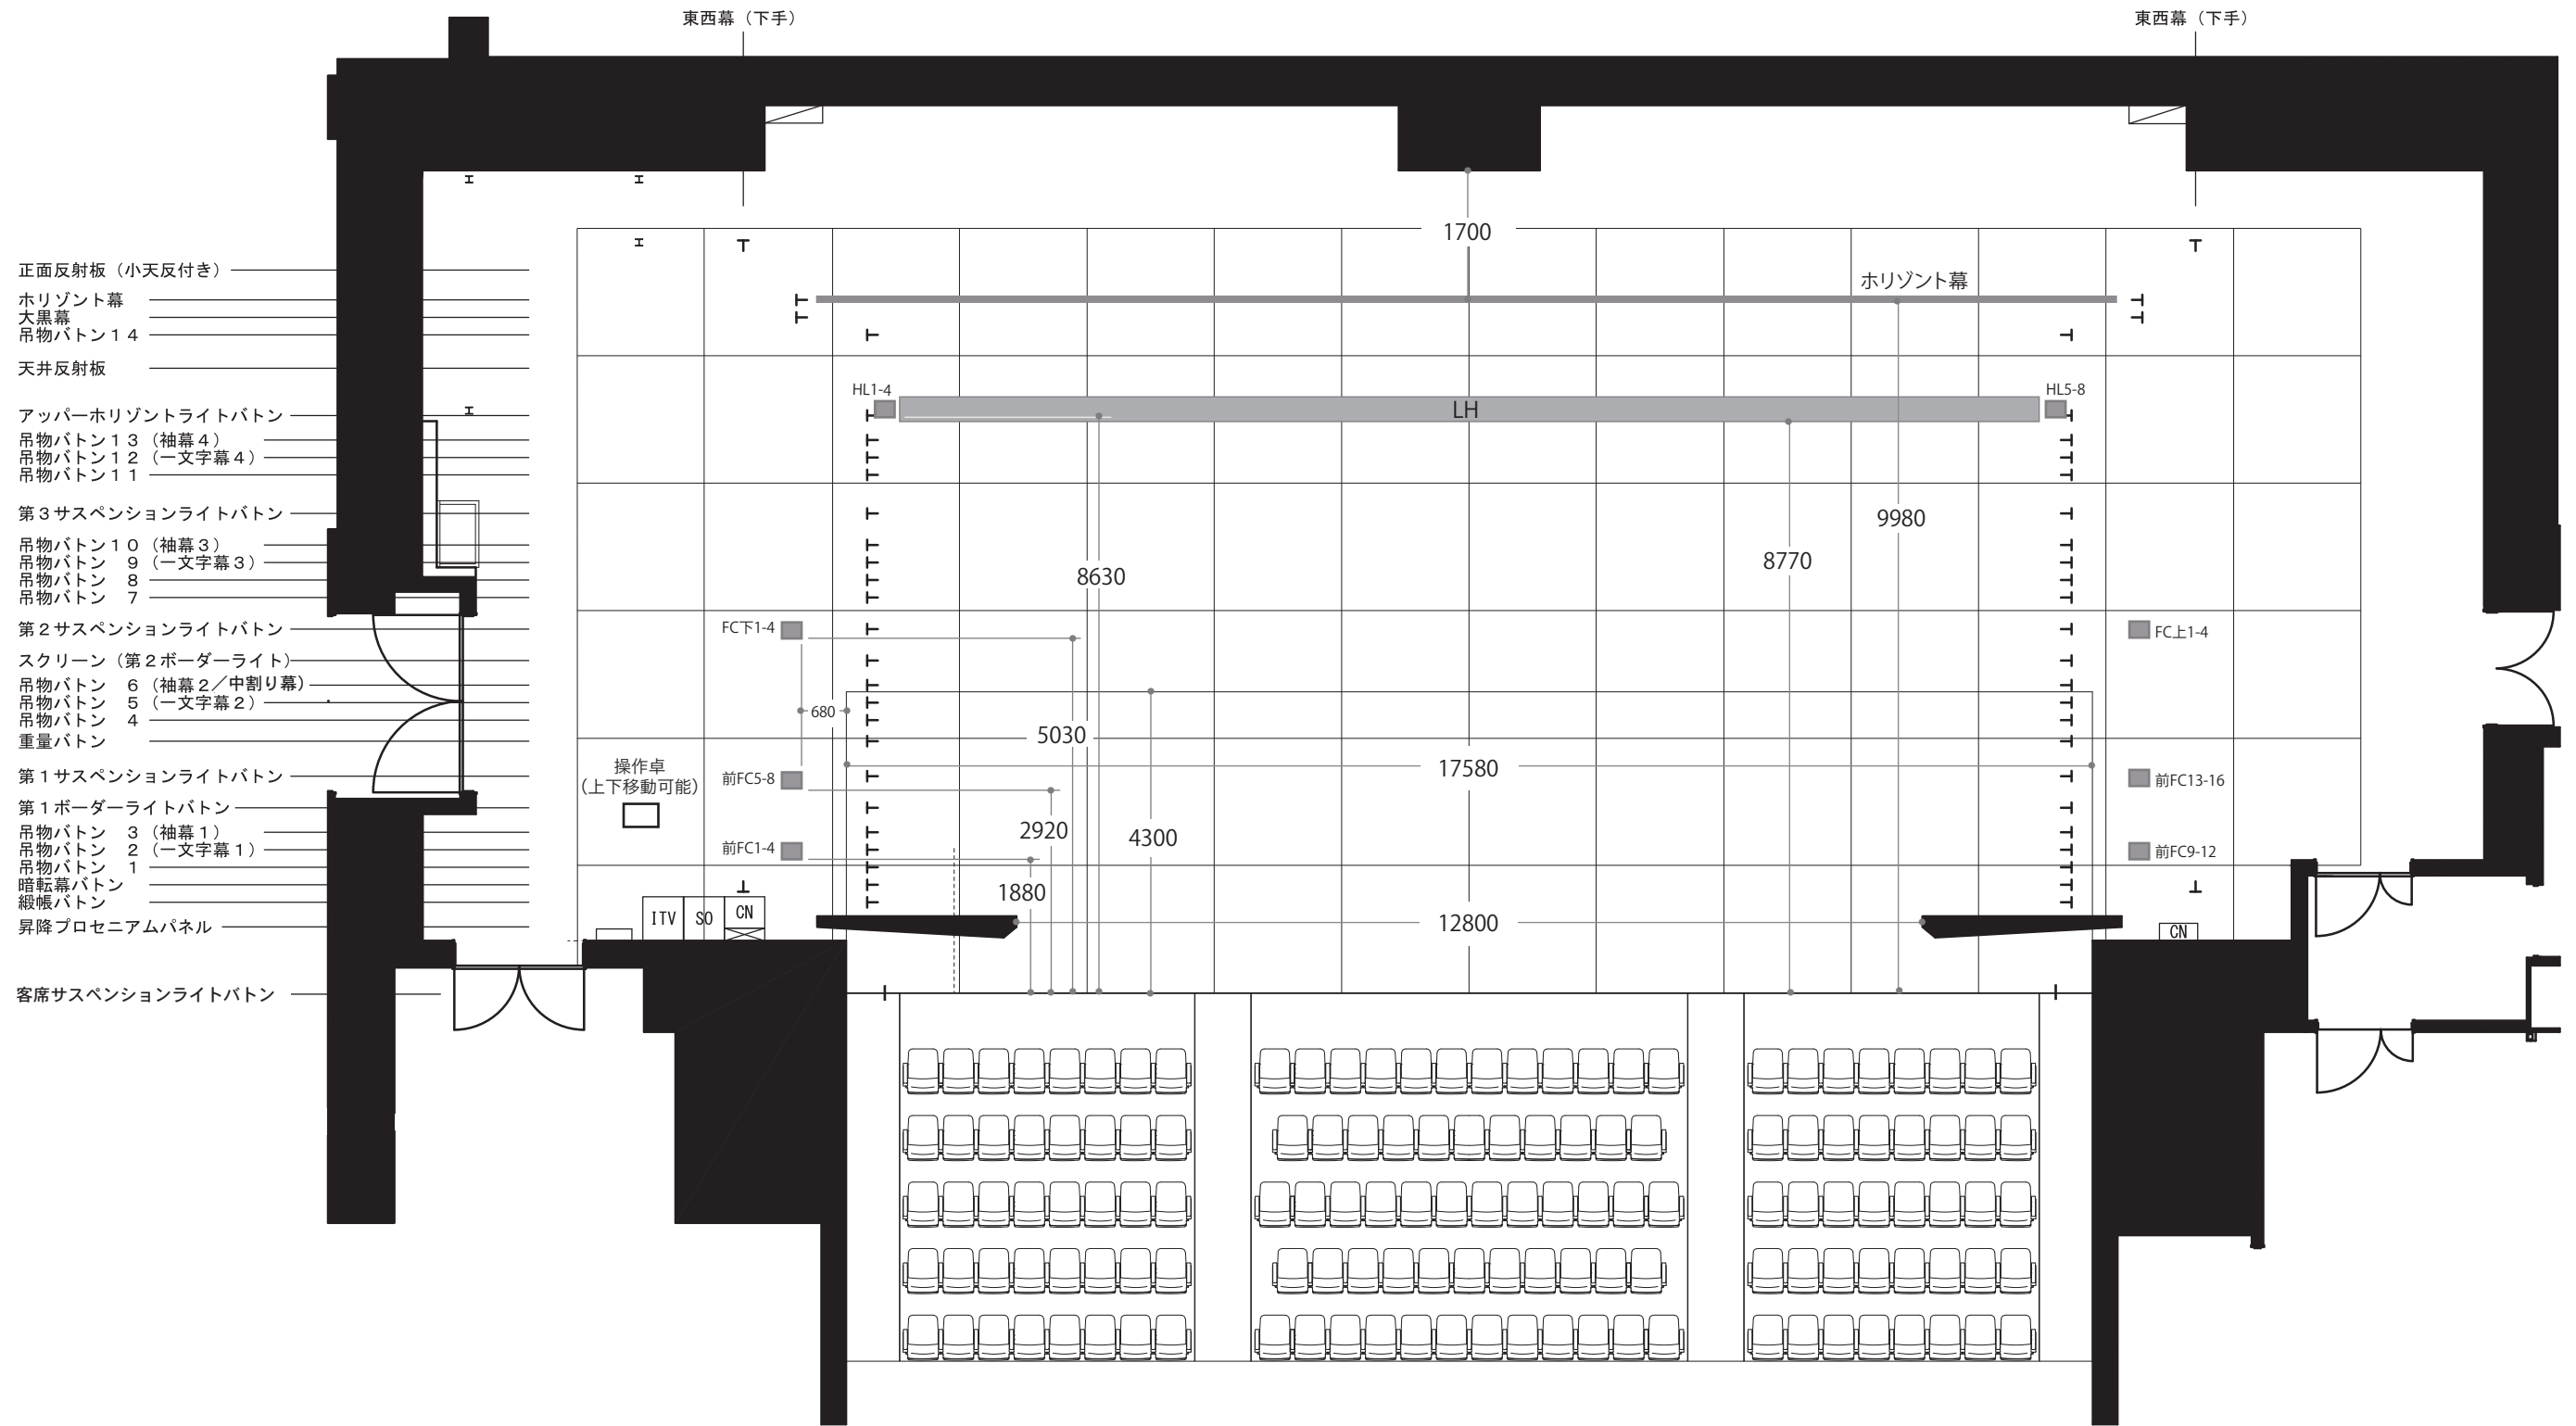

- 正面反射板 (小天反付き)
- 水平幕
- 大黒幕
- 吊物ボタン 14
- 天井反射板
- アッパー水平ライトボタン
- 吊物ボタン 13 (袖幕 4)
- 吊物ボタン 12 (一文字幕 4)
- 吊物ボタン 11
- 第3サスペンションライトボタン
- 吊物ボタン 10 (袖幕 3)
- 吊物ボタン 9 (一文字幕 3)
- 吊物ボタン 8
- 吊物ボタン 7
- 第2サスペンションライトボタン
- スクリーン (第2ボーダーライト)
- 吊物ボタン 6 (袖幕 2 / 中割り幕)
- 吊物ボタン 5 (一文字幕 2)
- 吊物ボタン 4
- 重量ボタン
- 第1サスペンションライトボタン
- 第1ボーダーライトボタン
- 吊物ボタン 3 (袖幕 1)
- 吊物ボタン 2 (一文字幕 1)
- 吊物ボタン 1
- 暗転幕ボタン
- 緞帳ボタン
- 昇降プロセニウムパネル
- 客席サスペンションライトボタン

東西幕 (下手)

東西幕 (下手)