


ギャラリー平面図

縮尺 1/100 (1cm=1m)

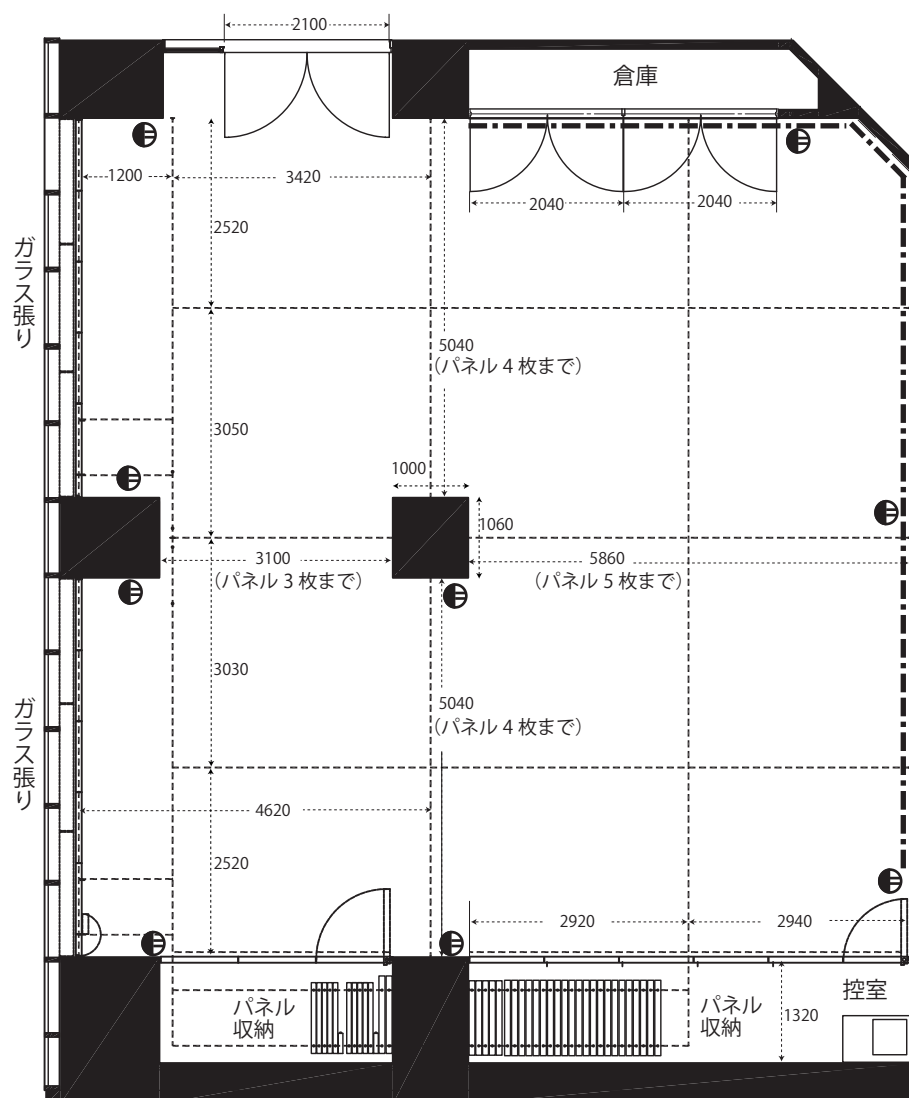

数字の単位：mm

展示パネル W1000×H3000 最大 22 枚

----- 可動パネル位置

===== 遮光パネル位置

----- ピクチャーレール位置

⊕ 2口コンセント